

HEBESCHIEBETÜRSYSTEM GENE[®]

TECHNISCHE INFORMATION

DETAILZEICHNUNGEN

HEBESCHIEBETÜRSYSTEM GENE[®]




DETAILZEICHNUNGEN

Inhaltsverzeichnis

Detailzeichnungen - Schema A	2
Vertikalschnitt, Bodenschwelle G-U, Schiebeflügel	2
Vertikalschnitt, Bodenschwelle G-U, Festflügel	3
Vertikalschnitt, Bodenschwelle HAUTAU, Schiebeflügel	4
Vertikalschnitt, Bodenschwelle HAUTAU, Festflügel	5
Vertikalschnitt, Bodenschwelle SIEGENIA-AUBI, Schiebeflügel	6
Vertikalschnitt, Bodenschwelle SIEGENIA-AUBI, Festflügel	7
Vertikalschnitt, Bodenschwelle MACO, Schiebeflügel	8
Vertikalschnitt, Bodenschwelle MACO, Festflügel	9
Horizontalschnitt	10
Horizontalschnitt, Kaschierflächen	11
Detailzeichnungen - Schema C	12
Horizontalschnitt	12
Horizontalschnitt, Kaschierflächen	13
Detailzeichnungen - Schema G	14
Horizontalschnitt, Kaschierflächen	14
Detailzeichnungen - Schema G1	15
Horizontalschnitt, Kaschierflächen	15
Allgemeine Schnittdarstellungen	16
Horizontalschnitt, 90° - Ecke	16
Vertikalschnitt, Rollladenkasten EG 245	17
Vertikalschnitt, Oberlicht	18
Vertikalschnitt, Bauanschluss, oben	19
Vertikalschnitt, Bauanschluss, unten, HAUTAU	20
Vertikalschnitt, Bauanschluss, unten, G-U	21
Vertikalschnitt, Bauanschluss, unten, SIEGENIA-AUBI	22
Horizontalschnitt, seitlicher Bauanschluss, Schiebeflügel	23
Horizontalschnitt, seitlicher Bauanschluss, Festflügel	24
Ansichten und Schnittdefinitionen weiterer Schemata	25
Schnitt A	26
Schnitt B	27
Schnitt B'	28
Schnitt C	29
Schnitt C'	30
Schnitt D	31
Schnitt F	32
Schnitt F'	33
Schnitt G	34
Schnitt G'	35
Schnitt H	36
Schnitt H'	37
Schnitt K	38
Schnitt K'	39
Schnitt L	40
Schnitt M	41


Detailzeichnungen - Schema A

Vertikalschnitt, Bodenschwelle G-U, Schiebeflügel


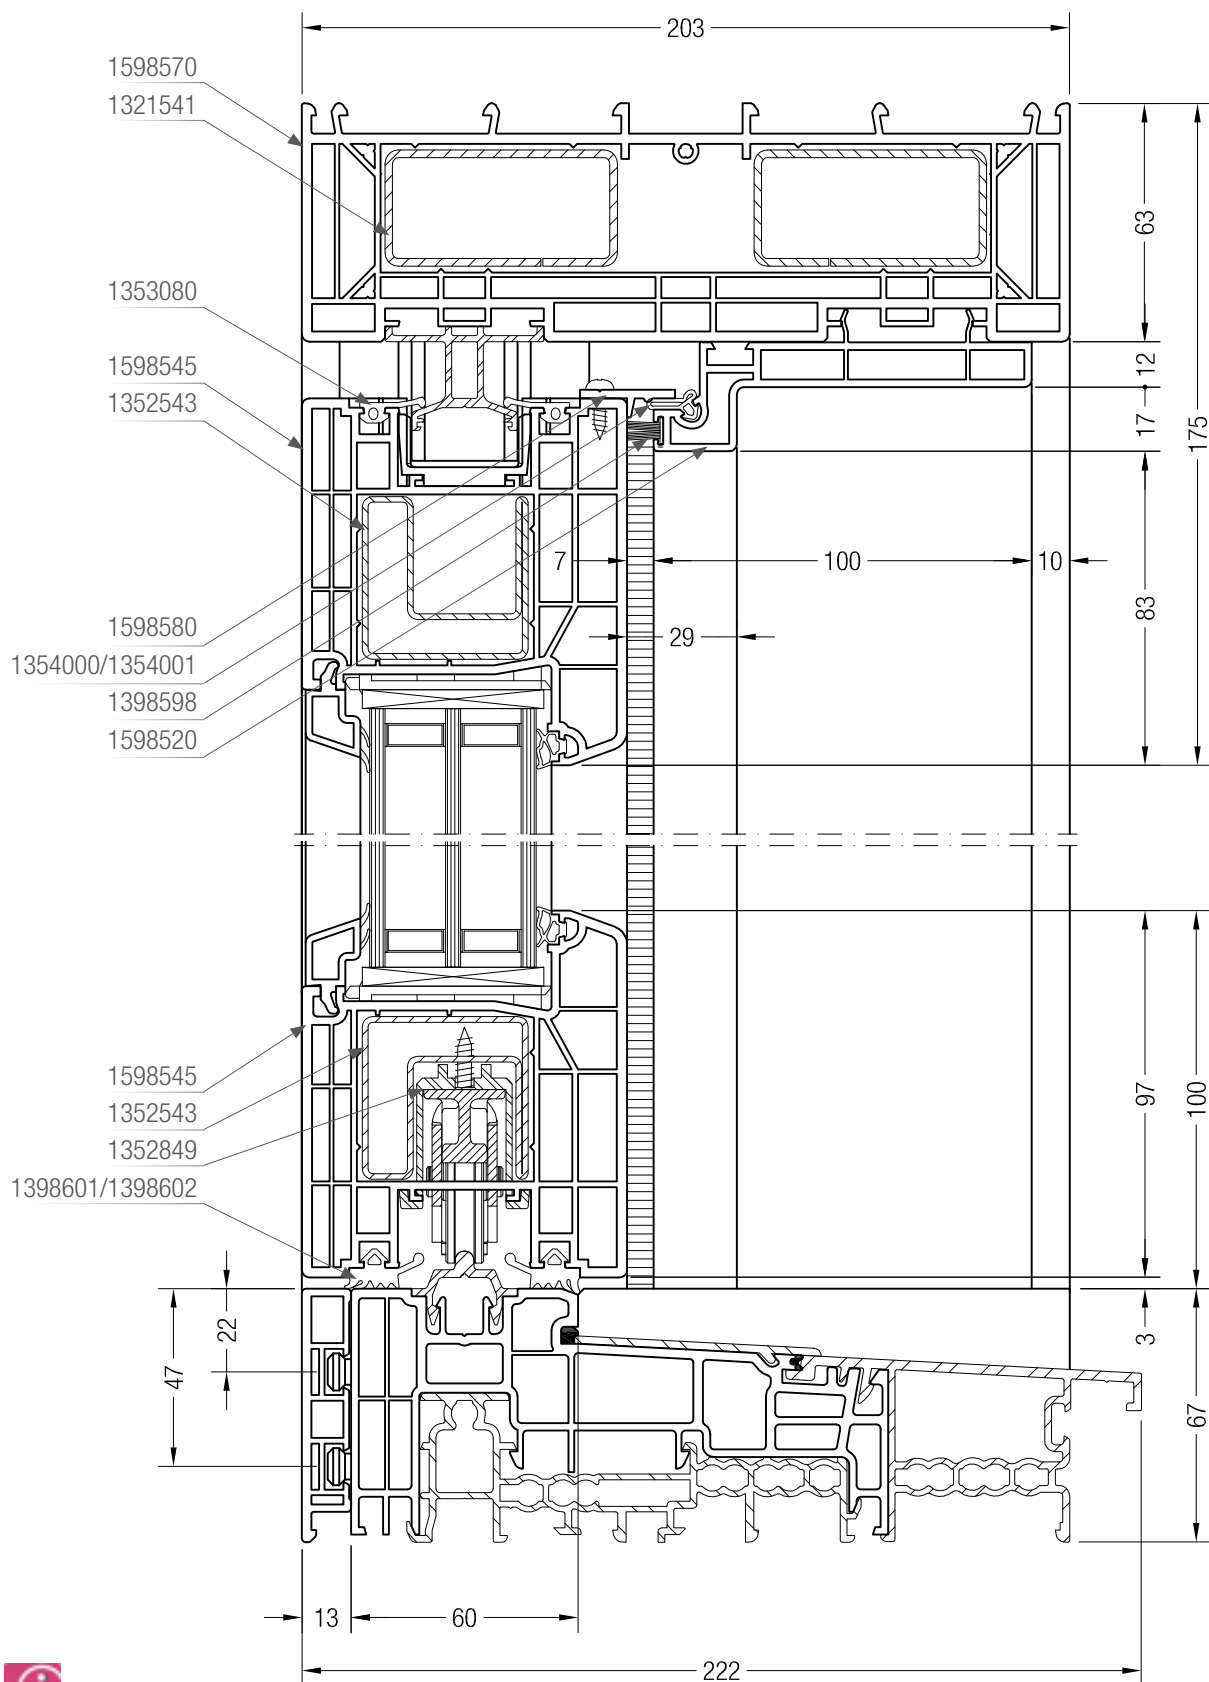
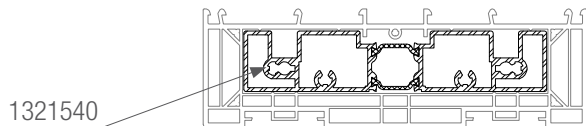
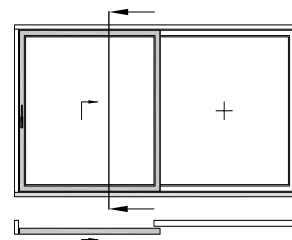


Bodenschwelle, Laufschiene, Führungsschiene, Schweleneckverbinder... sind Bestandteile des Beschlages!

Detailzeichnungen - Schema A
 Vertikalschnitt, Bodenschwelle G-U, Festflügel





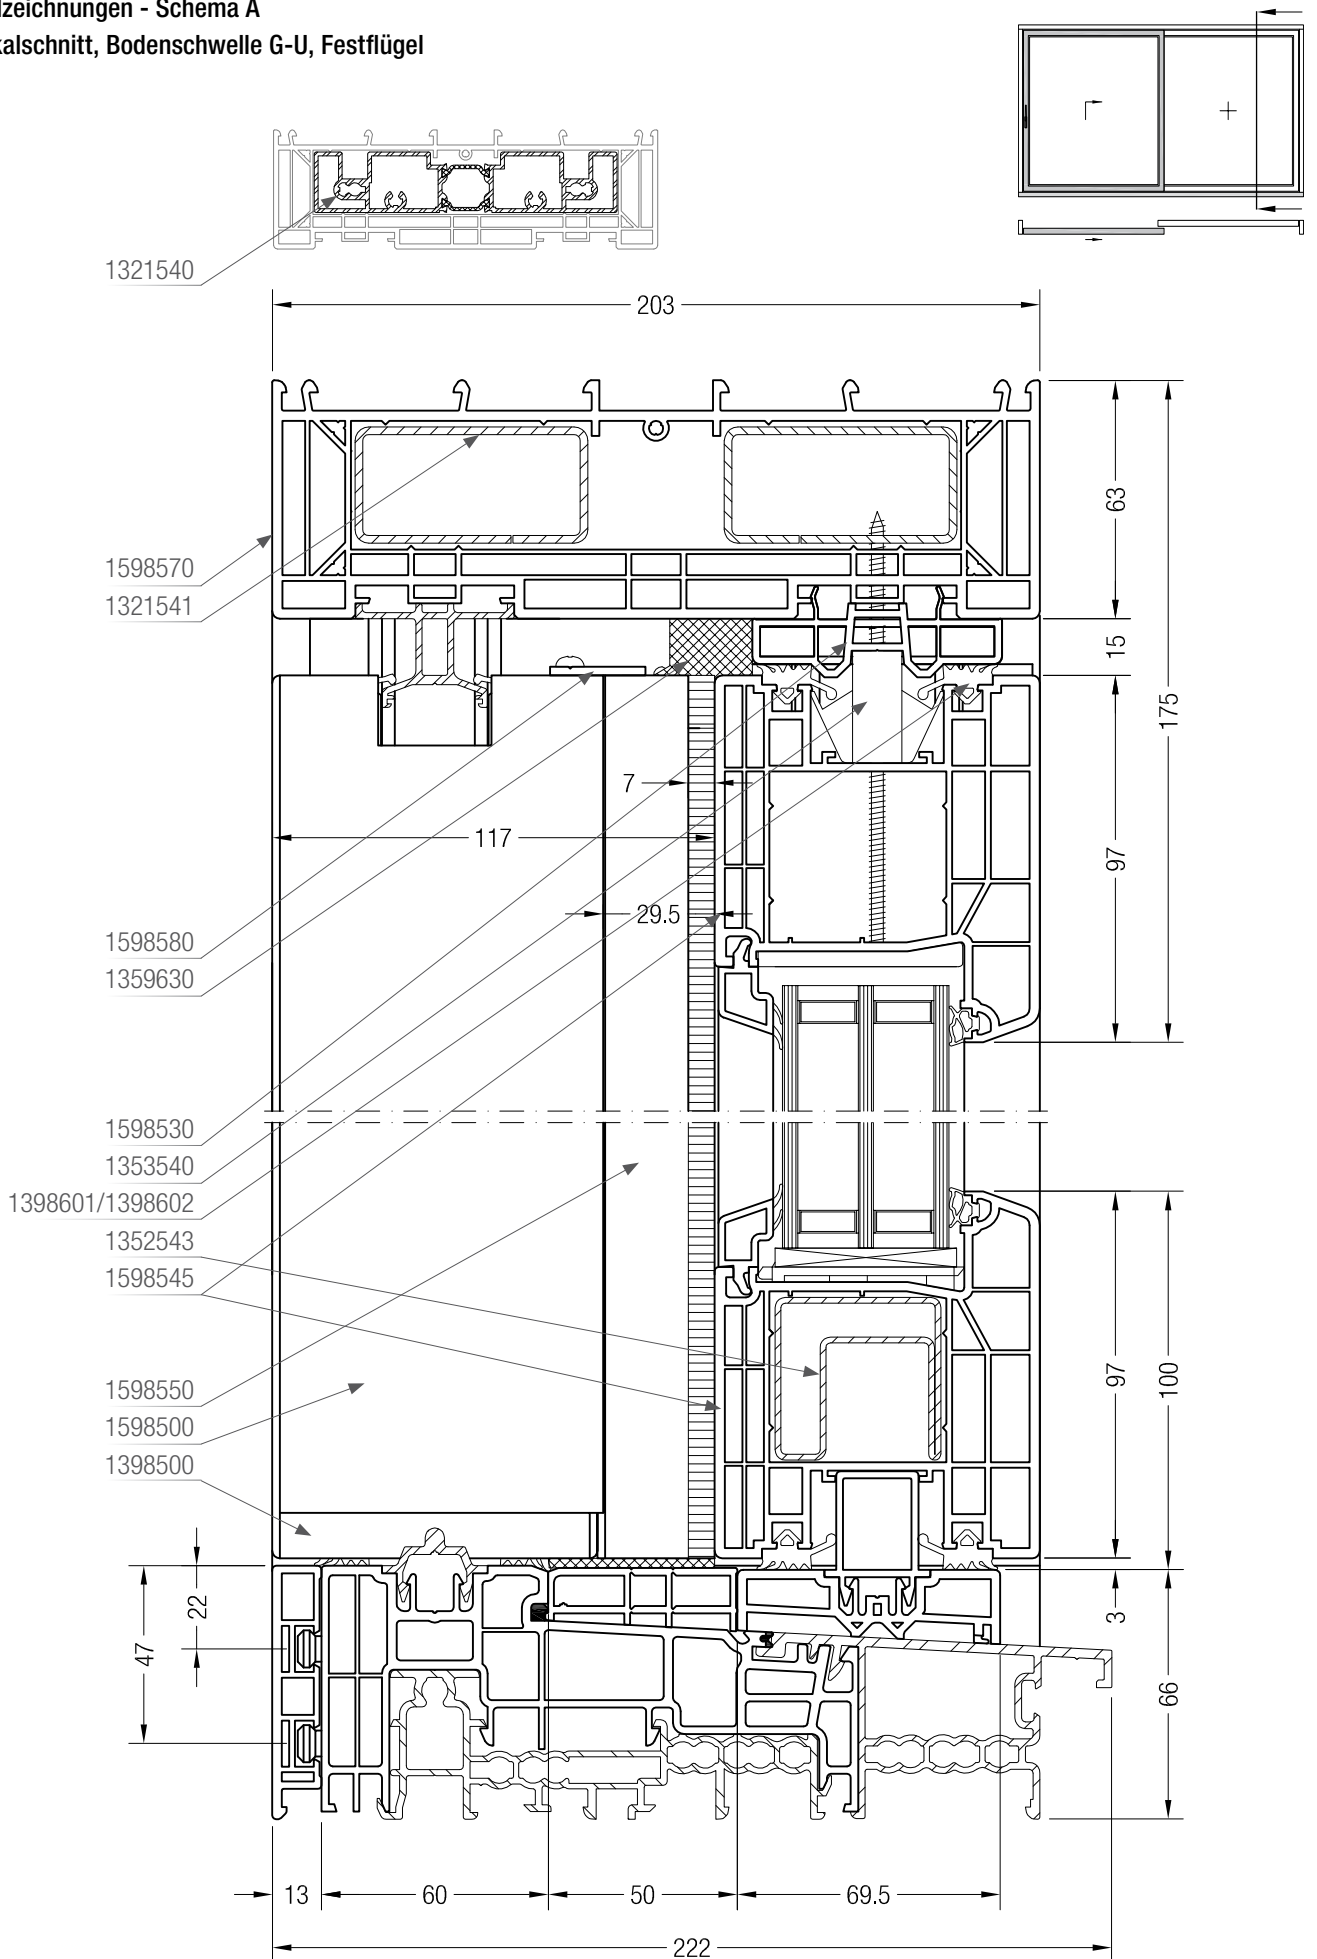


Bodenschwelle, Laufschiene, Führungsschiene, Schweleneckverbinder... sind Bestandteile des Beschlages!

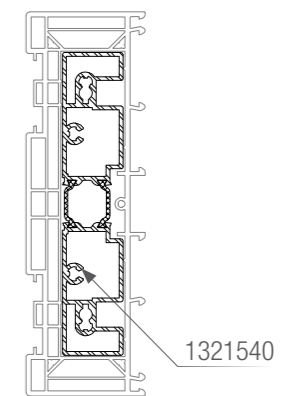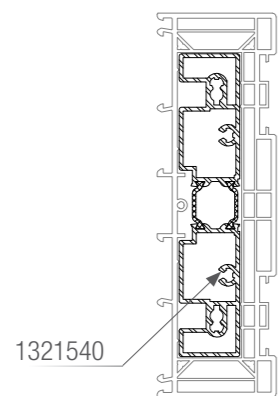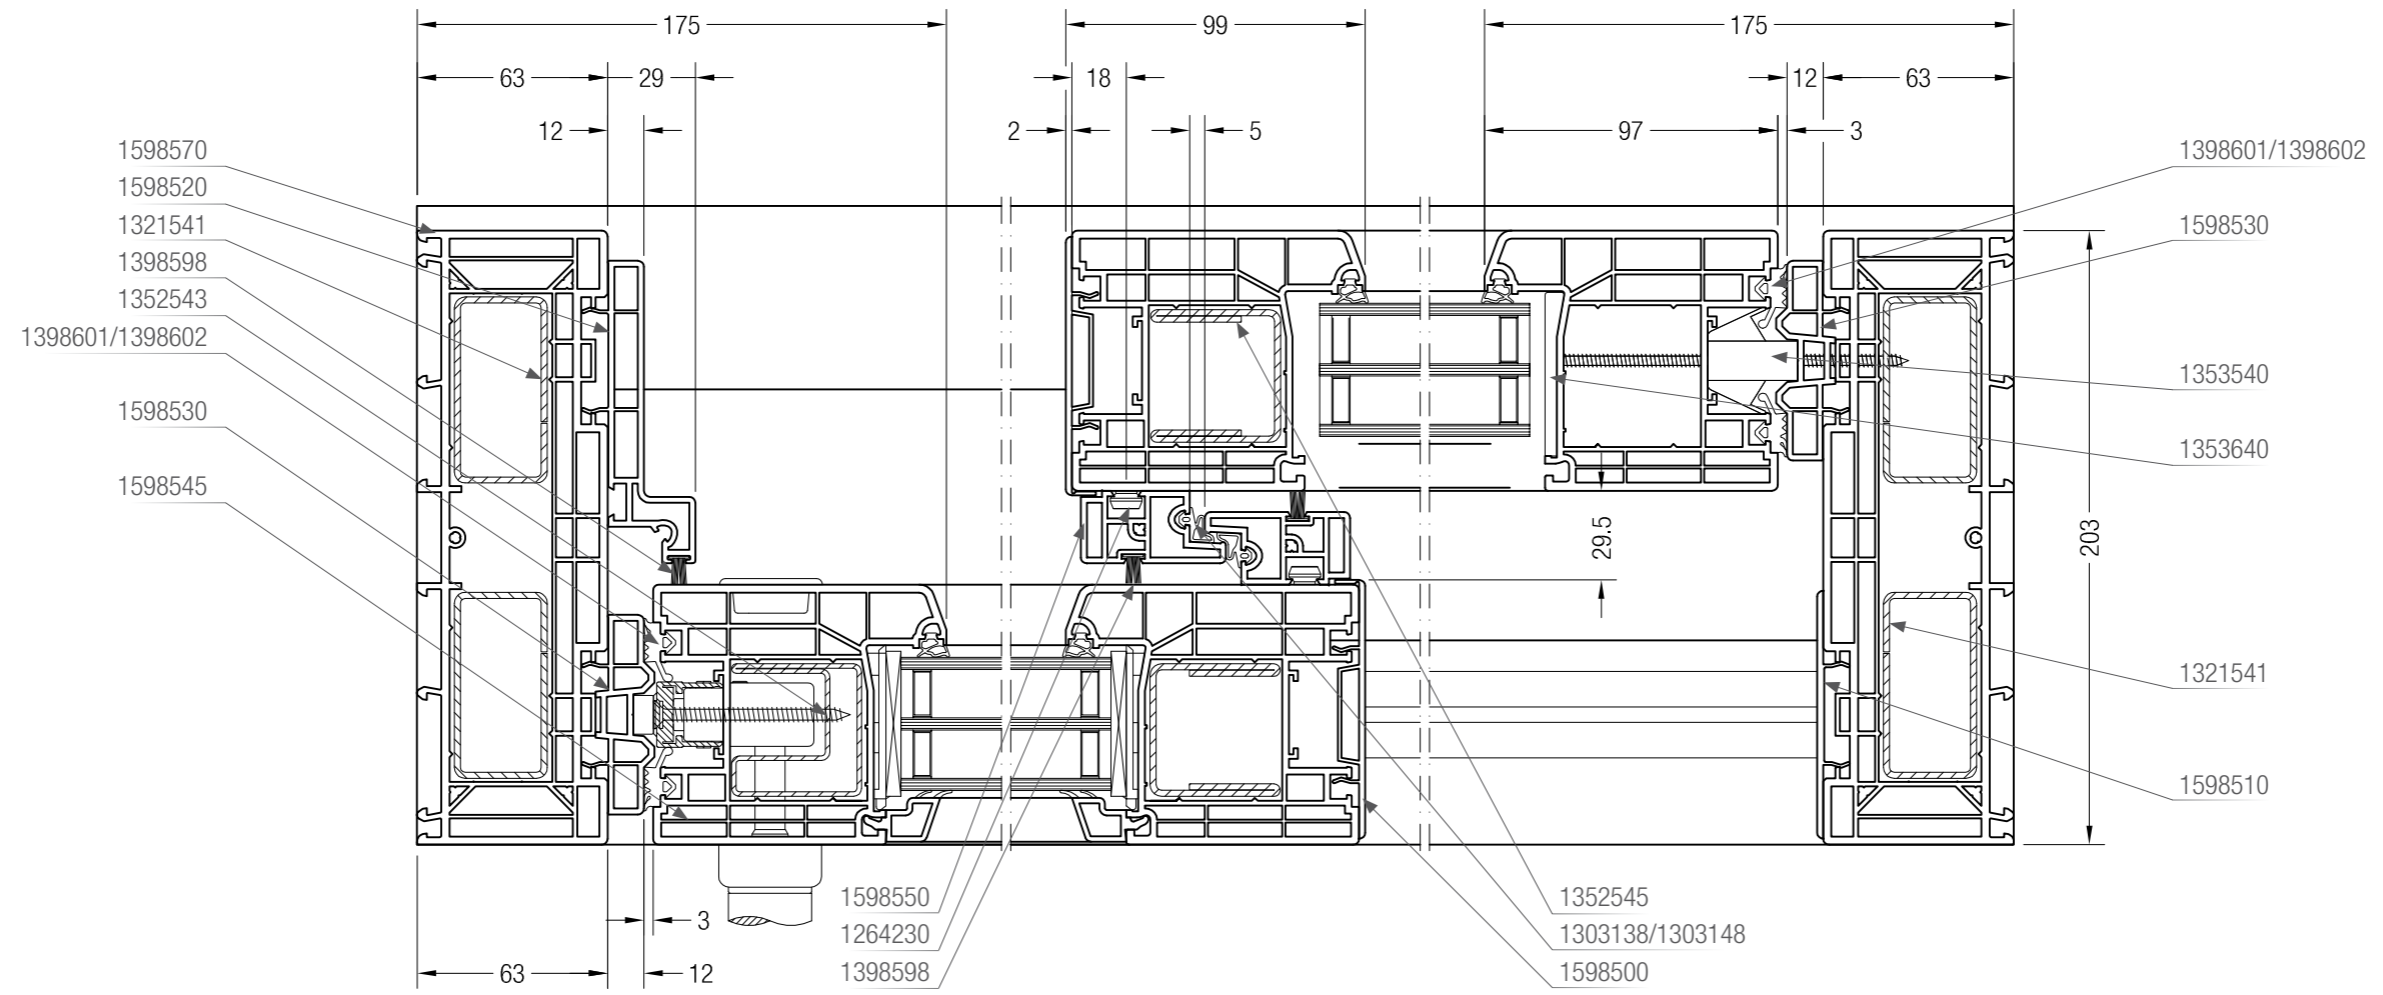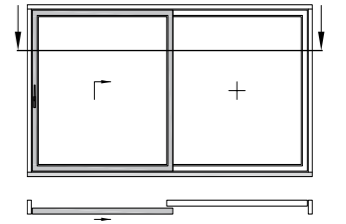

Detailzeichnungen - Schema A
Horizontalschnitt, Kaschierflächen

■ Kaschierung außen
■ Kaschierung innen

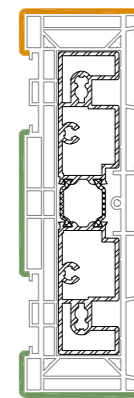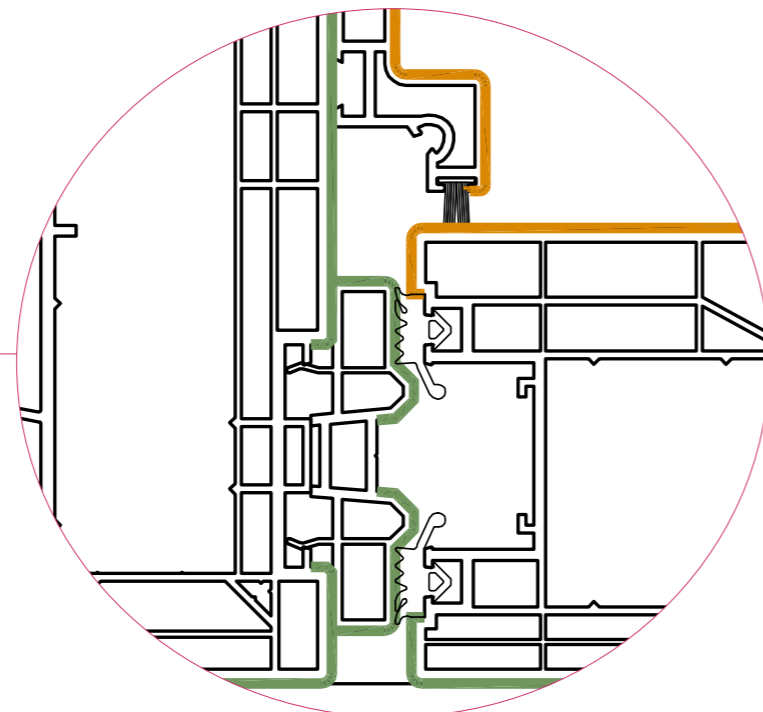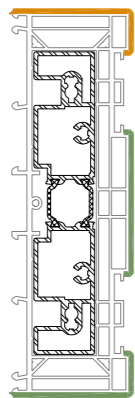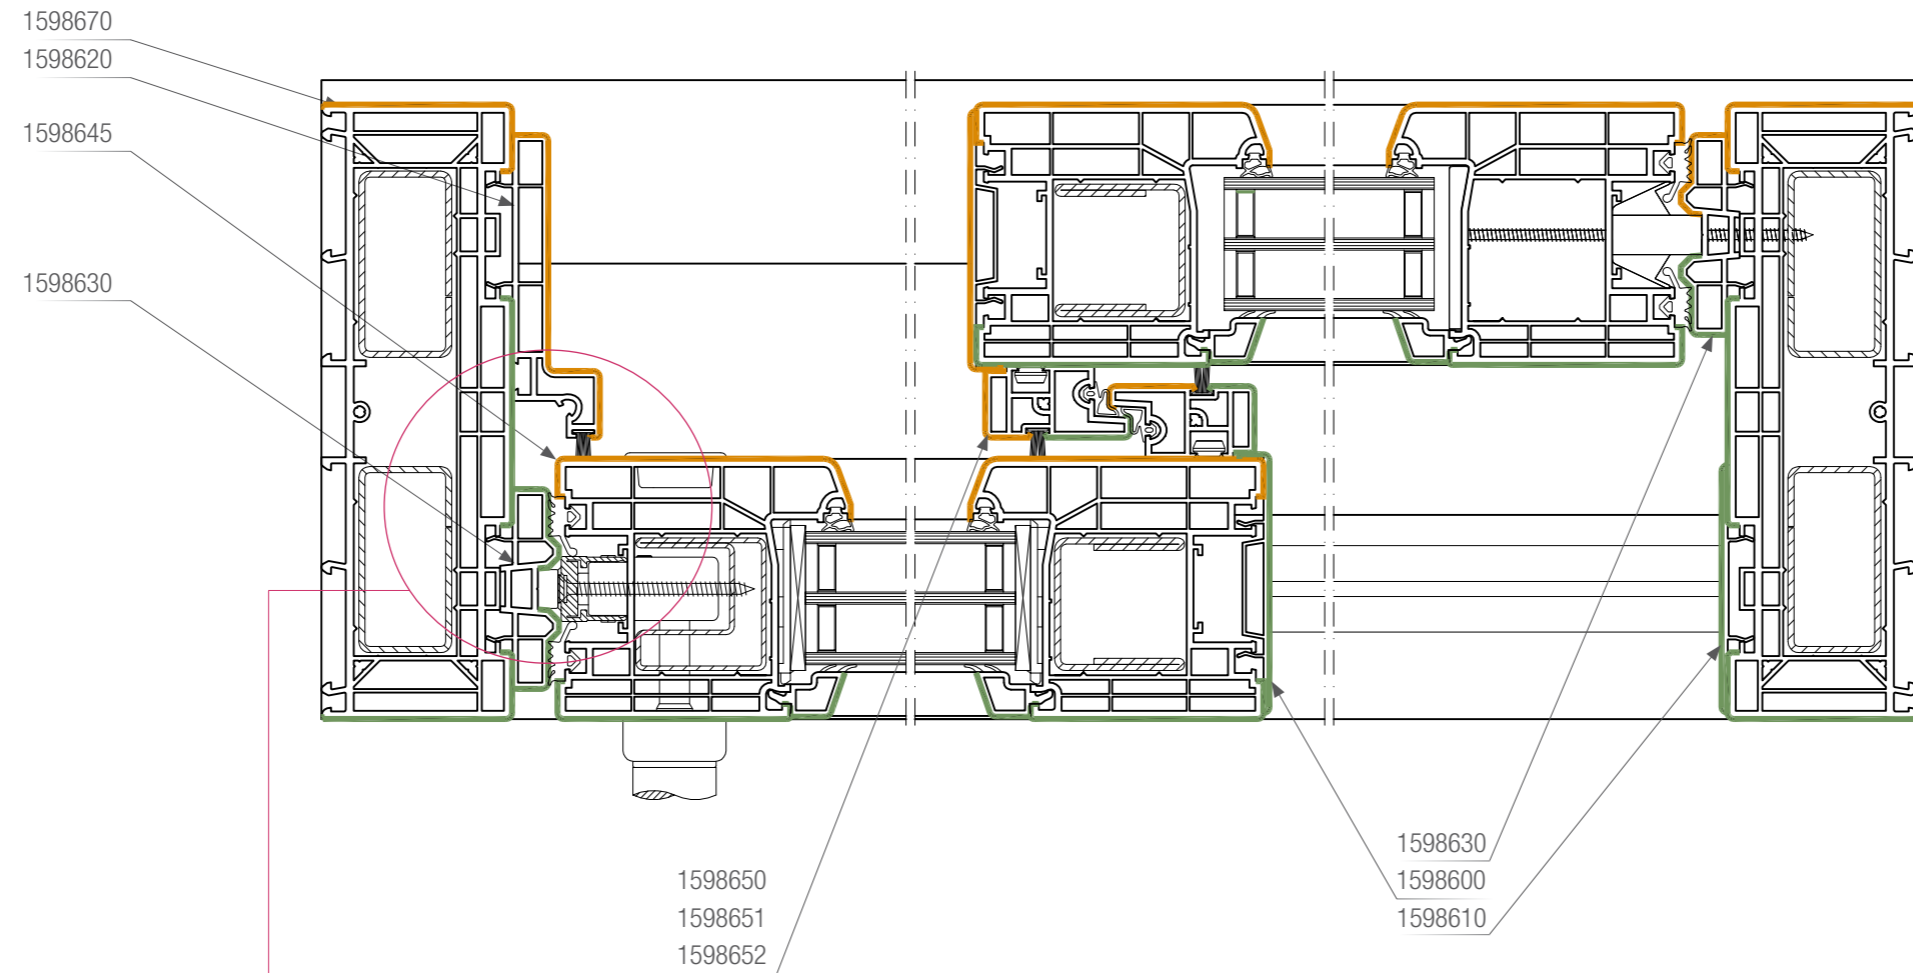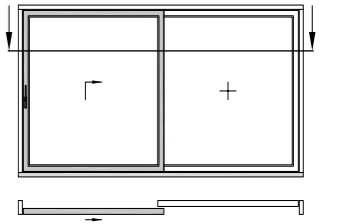

Die in dieser Drucksache angegebenen Maße sind ungefähre Angaben. Für Toleranzen gelten ausschließlich unsere Lieferungs- und Zahlungsbedingungen. Wir empfehlen daher zu prüfen, ob die in dieser Druckschrift genannten Angaben für Ihre vorgesehene technische Lösung geeignet sind.

Anwendung, Verwendung und Verarbeitung unserer Produkte erfolgen außerhalb unserer Kontrollmöglichkeiten und liegen daher ausschließlich in Ihrem Verantwortungsbereich. Unsere Gewährleistung bezieht sich daher in jedem Fall auf die

gleichbleibende Qualität unserer Produkte entsprechend unserer Spezifikation. Sollte eine Haftung in Frage kommen, so richtet sich diese nach unseren Ihnen bekannten allgemeinen Lieferungs- und Zahlungsbedingungen. Diese sind auch abrufbar unter <http://www.rehau.at/lzb> oder werden auf Anfrage zugesandt. Für Schäden, die aus der Verwendung von anderen als in unseren Unterlagen aufgeführten Original-System-Zubehörteilen herrühren, ist jede Gewährleistung und Haftung von REHAU ausgeschlossen.